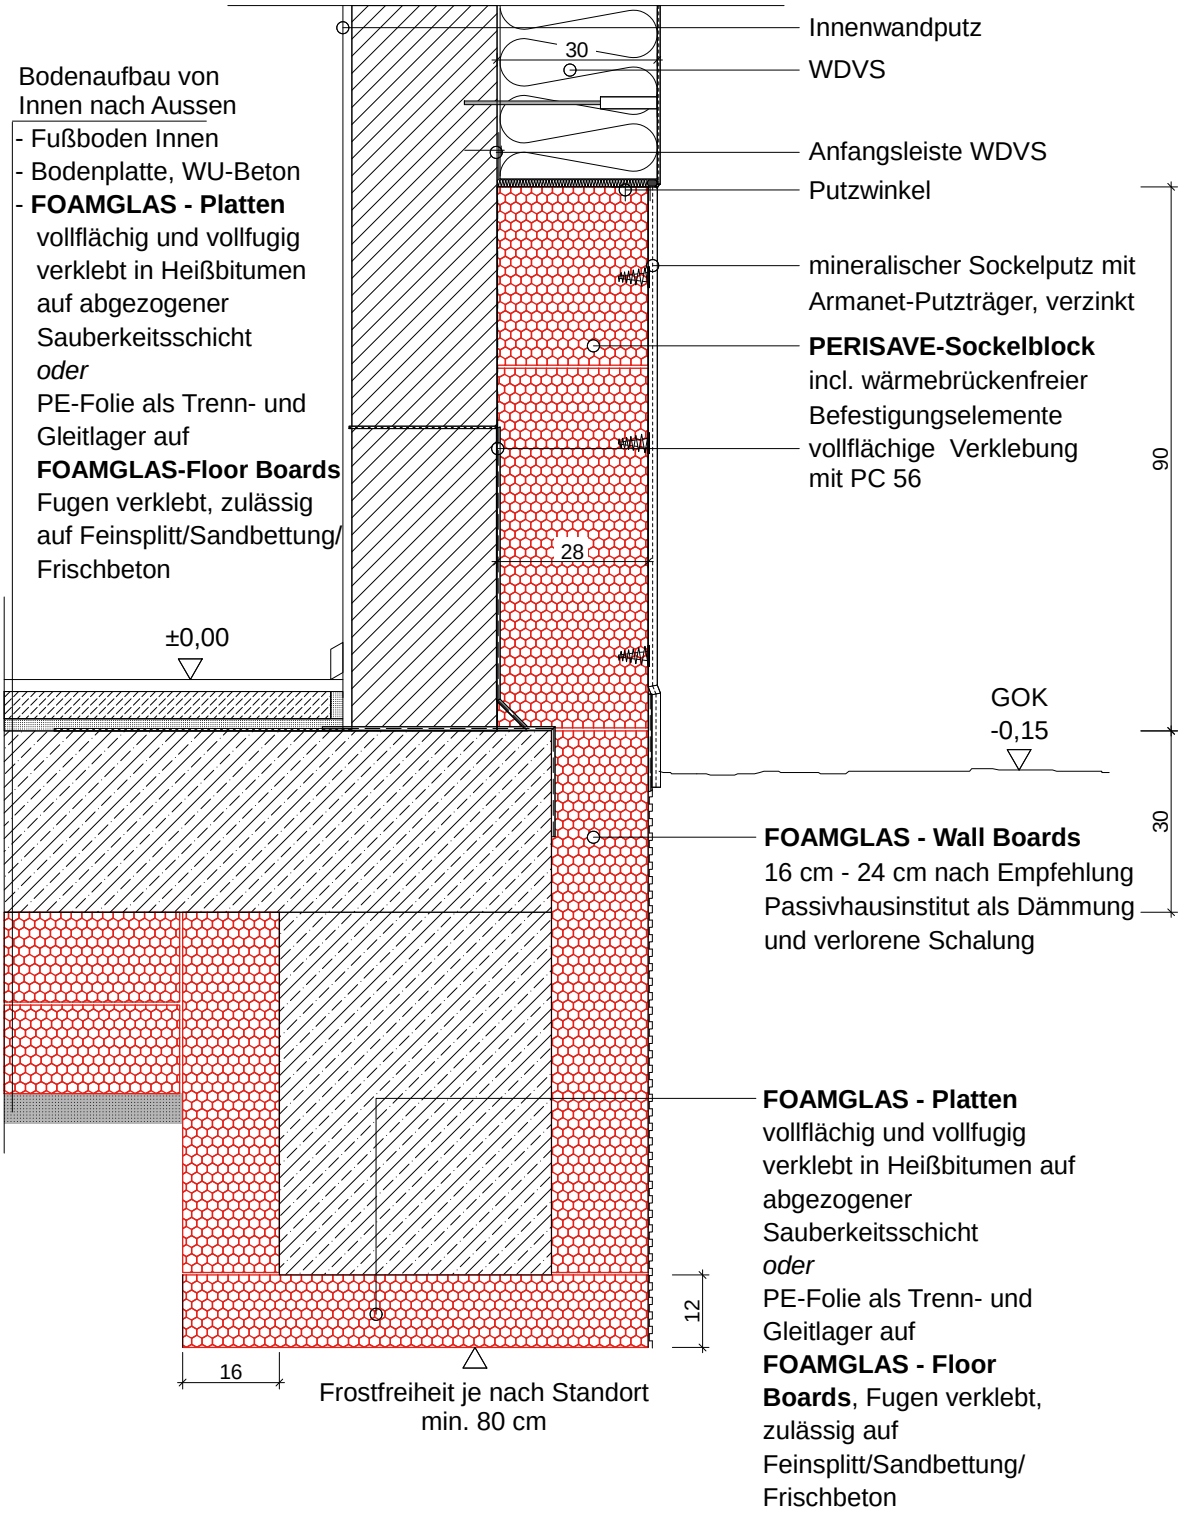Dampfdichter Unterbau aus FOAMGLAS und PERISAVE - Elementen
Sockeldetail 3 - Streifenfundament